



1er étage

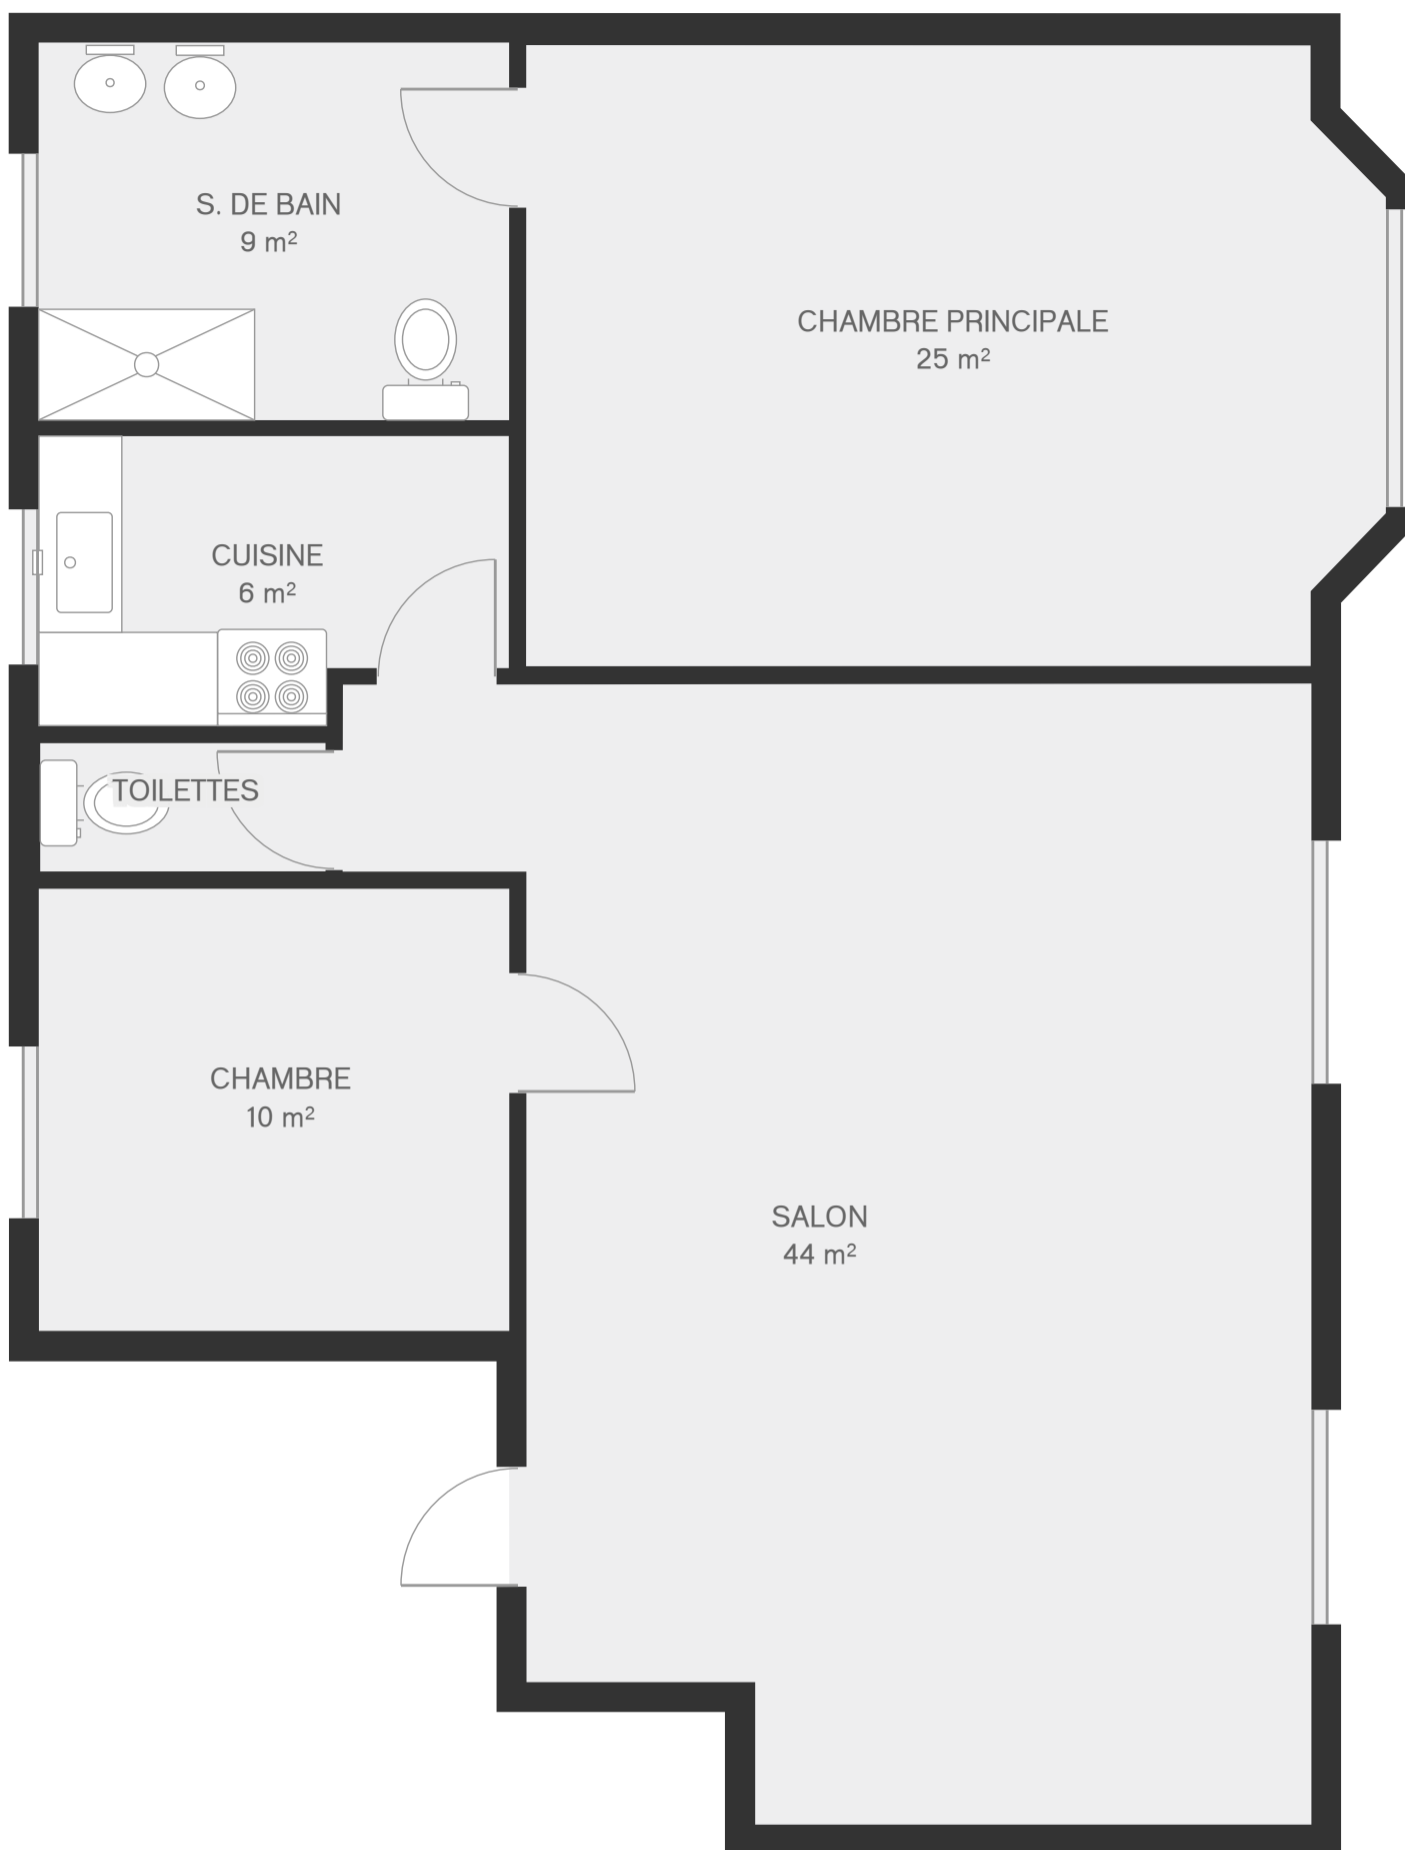

CE PLAN EST FOURNI EN L'ETAT SANS GARANTIE D'AUCUNE SORTIE. SENSOPIA N'ACCORDE AUCUNE GARANTIE, Y COMPRIS, SANS S'Y LIMITER, DES GARANTIES QUANT À LA QUALITE ET À LA PRÉCISION DES DIMENSIONS.



Bientot-vendu.com

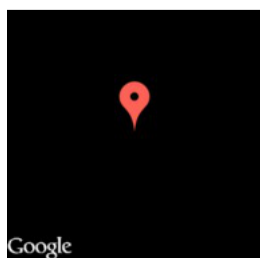

nom agence
email agence
téléphone agence

- 1 Étage
- 6 Pièces
- 2 Chambres
- 1 S. de bain